


米沢総合公園特設クロスカントリーコース スタジアム図

会場図 S=1:1,000

No.	区分
①	競技本部 TD ROOM 時計計算室 競技役員室 救護室 選手更衣室 W C 公式掲示
②	スタートハウス
③	駐車場
④	ワックス Tent ワックス Tent

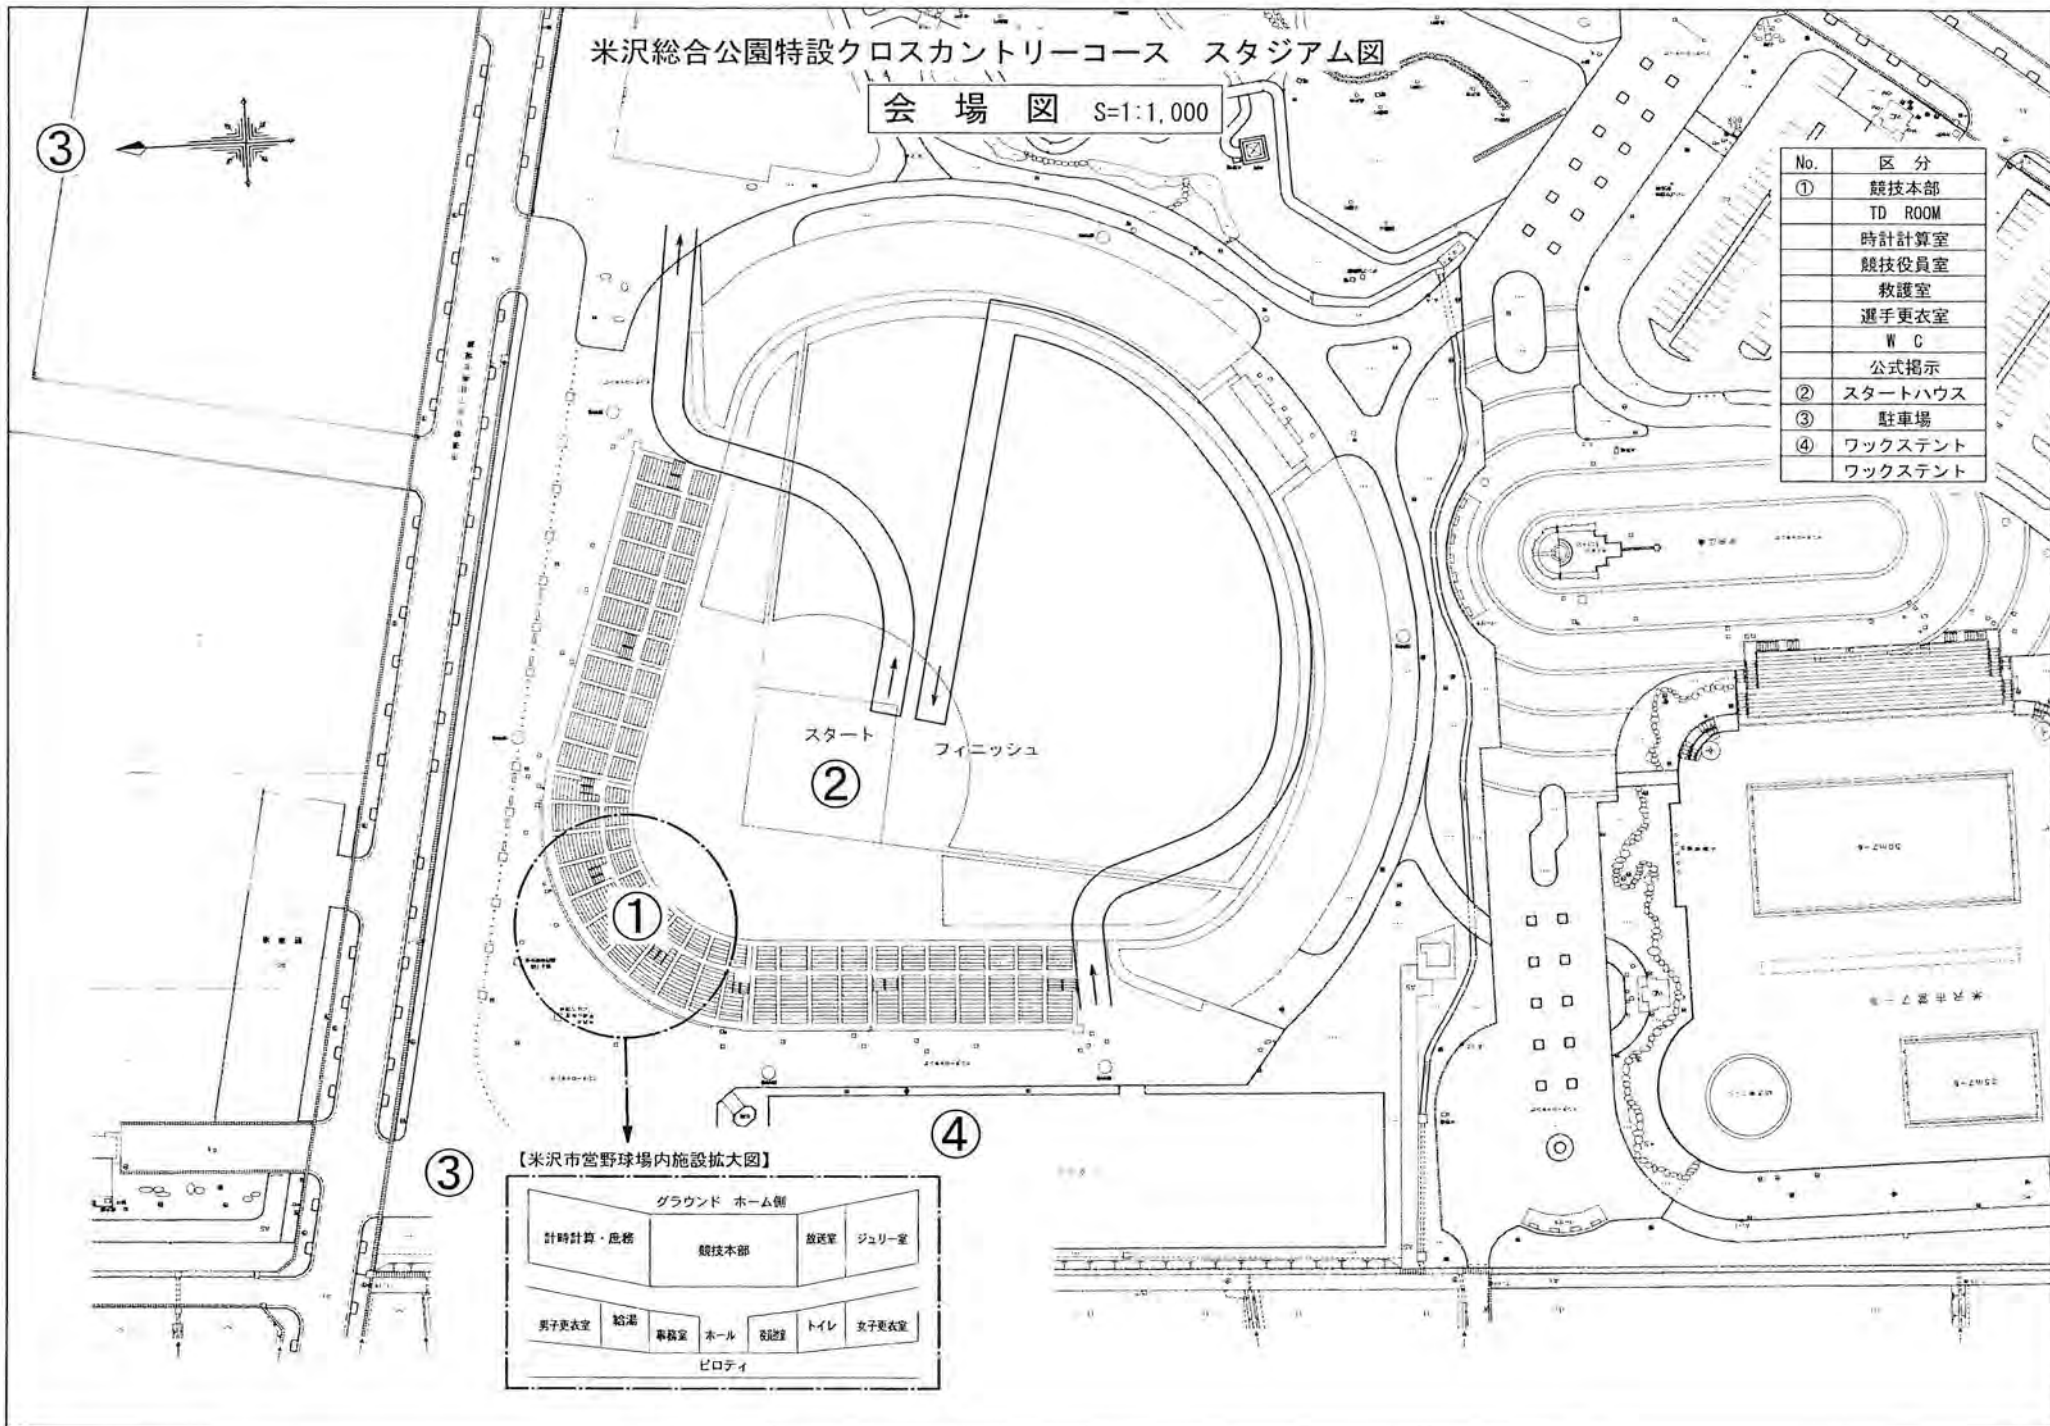

スタート フィニッシュ

